


| SERVIÇOS DEMOLIÇÃO / REMOÇÃO | | |
|------------------------------------|-----------|-------------|
| NOME DA RUA | ÁREA (M2) | VOLUME (M3) |
| REMOÇÃO DE CALÇAMENTO EM BLOQUETES | 1.491,77 | 119,34 |
| REMOÇÃO COLCHÃO DE ÁREA (6,0CM) | 1.491,77 | 89,51 |
| DEMOLIÇÃO DE CANTEIROS | 20,11 | 5,89 |
| DEMOLIÇÃO PISO EM PEDRA MINEIRA | 89,51 | 13,43 |

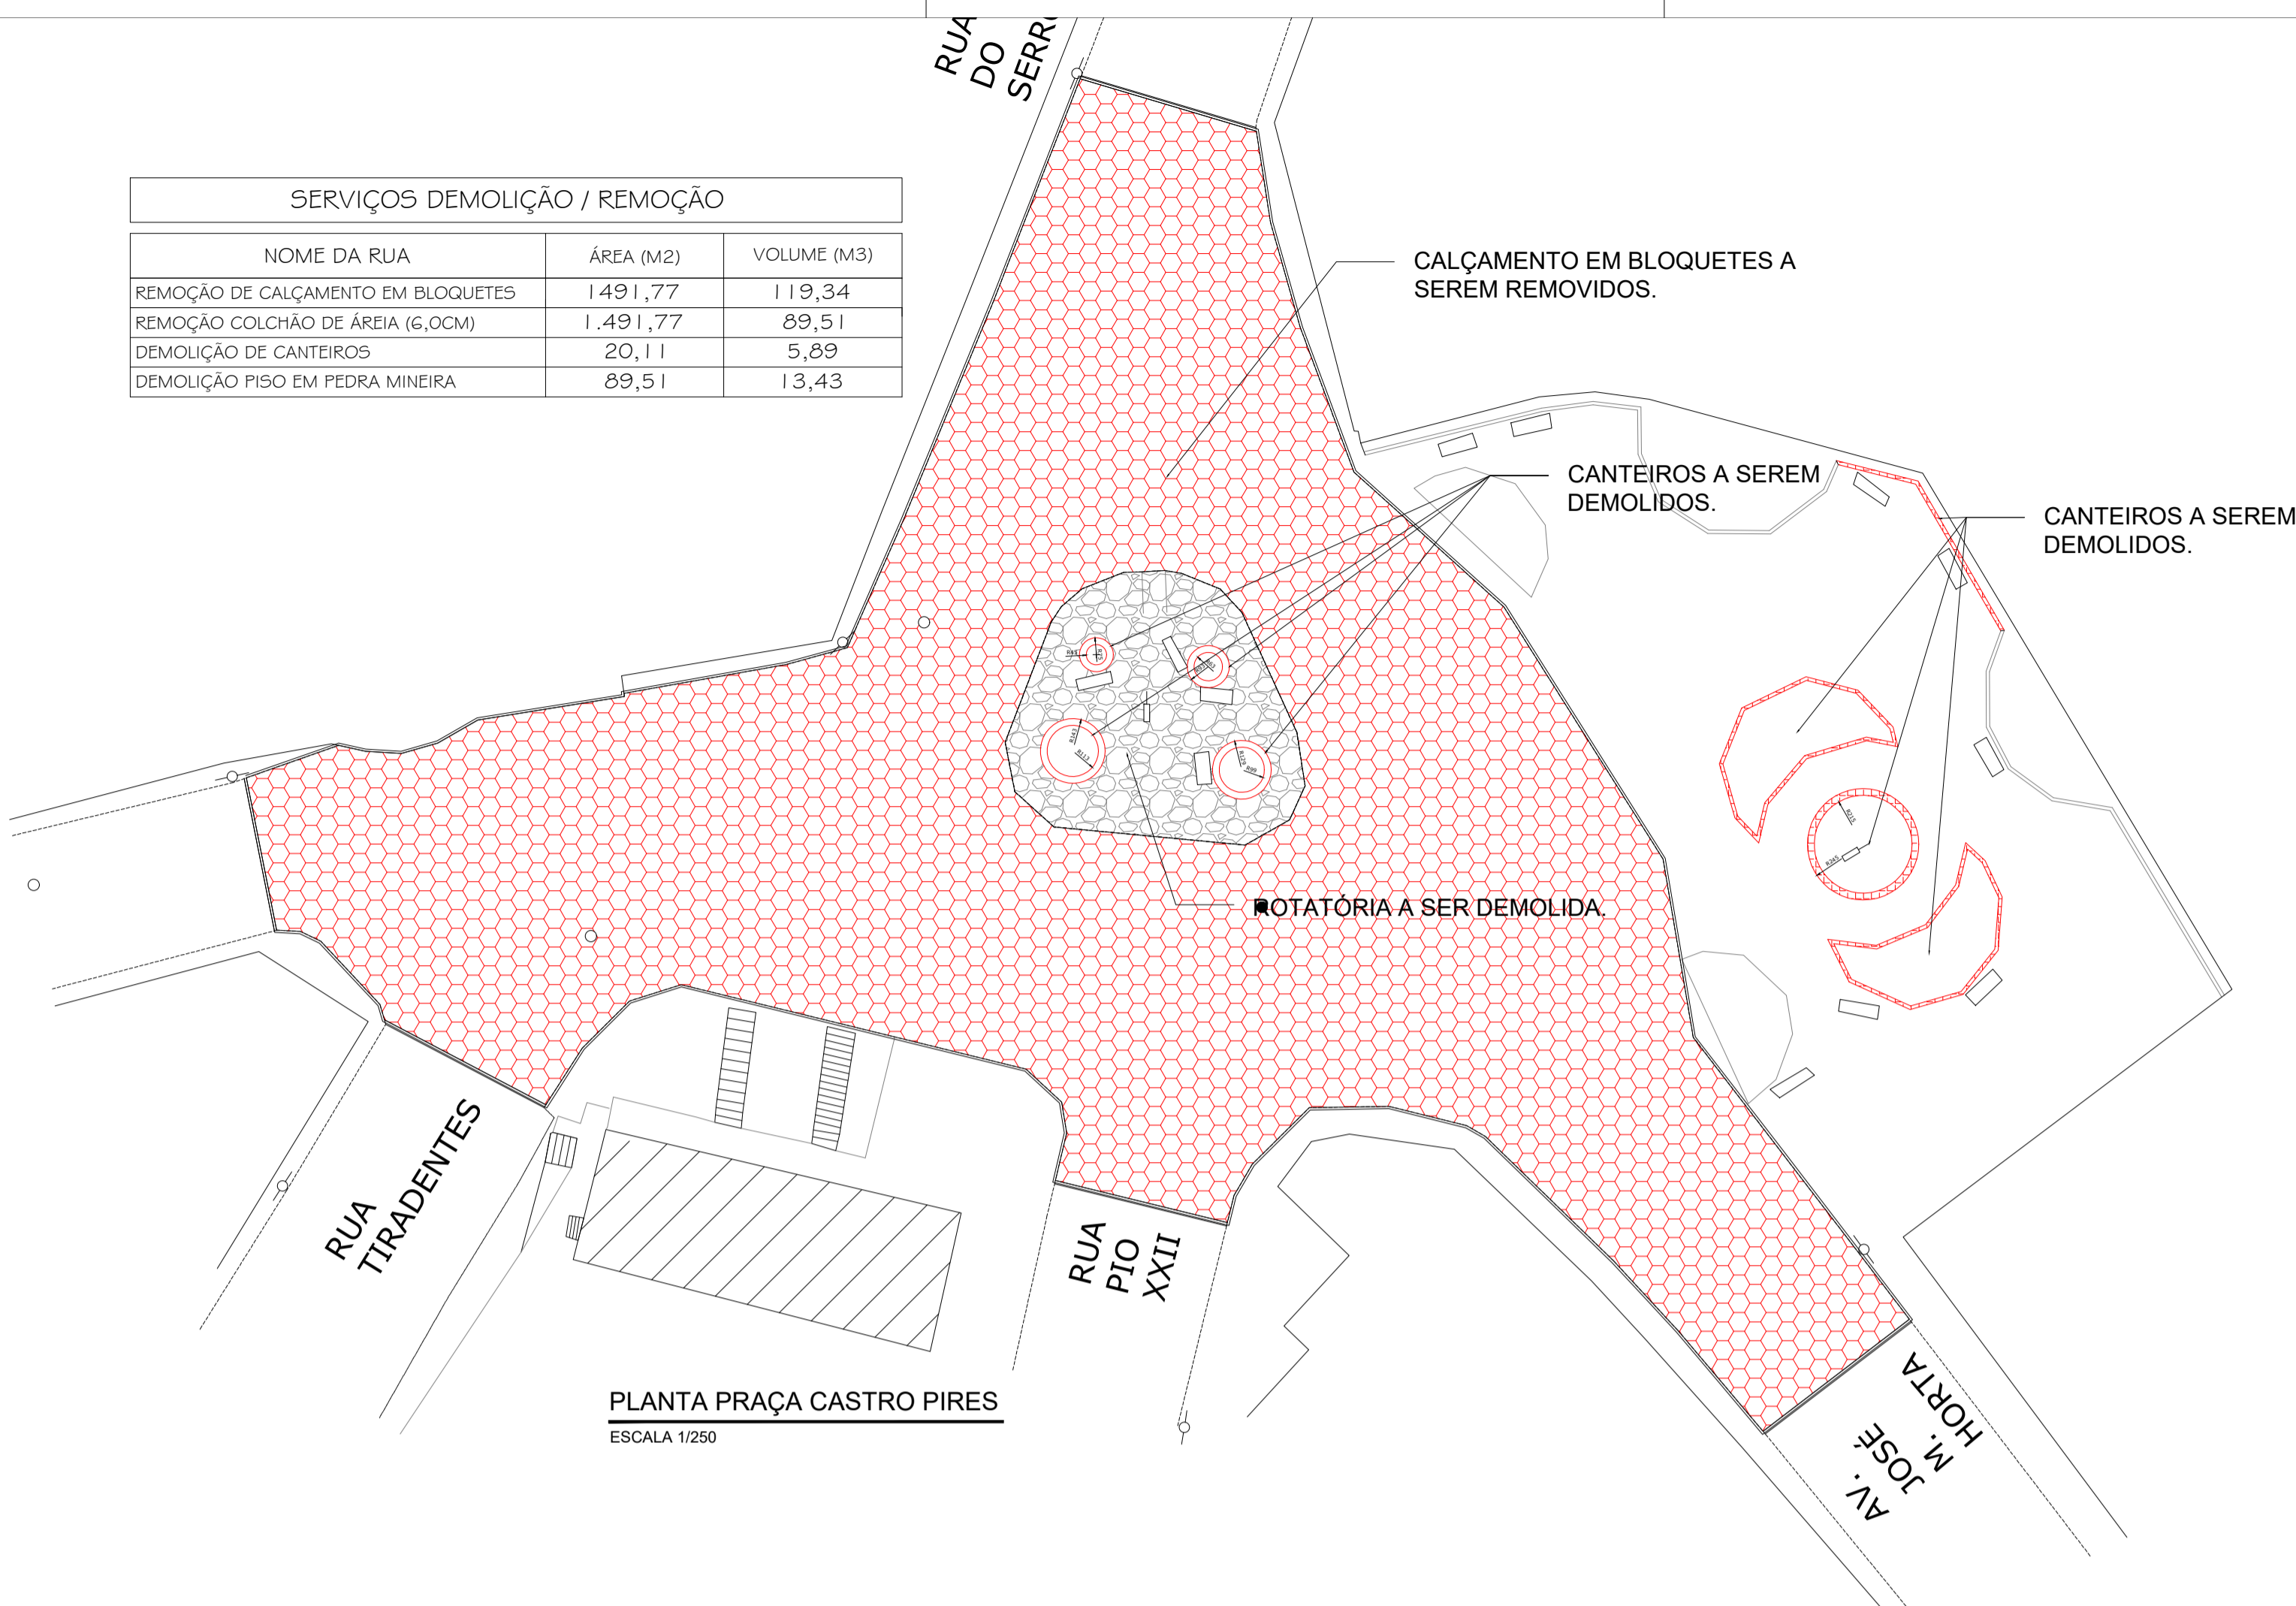


PLANTA PRAÇA CASTRO PIRES
ESCALA 1/250


| Forma | Cor | |
|-------|----------------------|----------------------|
| | Fundo Amarelo | |
| | Simbolo Preta | |
| | Orla interna Preta | |
| | Orla externa Amarela | |
| Via | Orla interna min (m) | Orla externa min (m) |
| | Urbana 0,45 | 0,010 0,020 |



| Sinal | Código | Cor | |
|--------|----------|-----------------------|------------------|
| | R-1 | Fundo Vermelha | |
| | | Orla interna Branca | |
| | | Orla externa Vermelha | |
| | | Letra Branca | |
| Via | Lado (m) | Orla interna (m) | Orla externa (m) |
| Urbana | 0,25 | 0,028 | 0,050 |

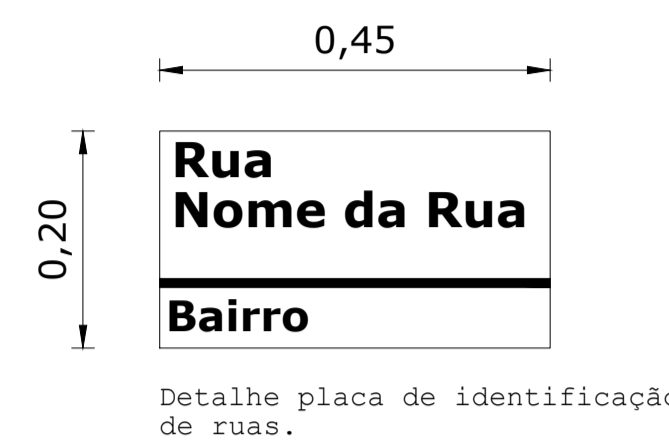


Detalhe placa de identificação de ruas.

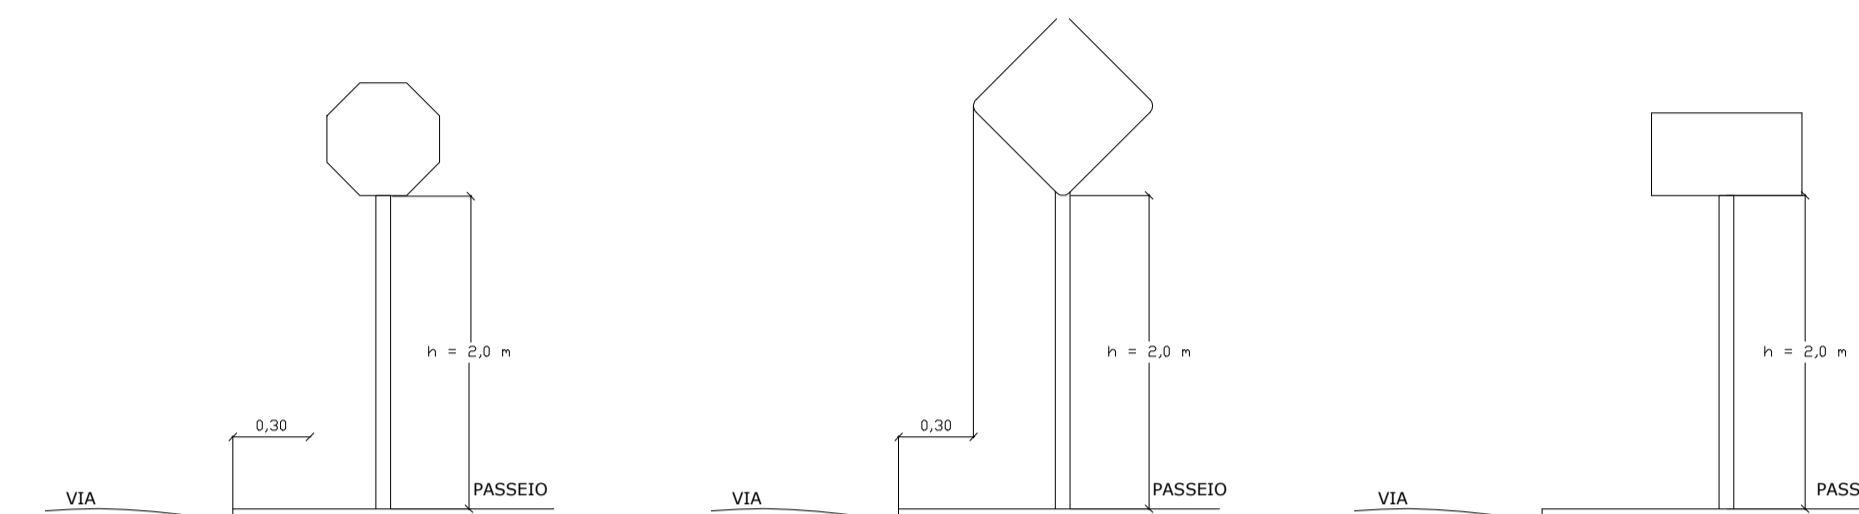


DETALHES PARA LOCAÇÃO DE PLACAS

NOTAS:


1. UNIDADE DE MEDIDA: metro (m)
2. TODA SINALIZAÇÃO CUJA COR NÃO ESTIVER ESPECIFICADA DEVERÁ SER PINTADA NA COR BRANCA
3. L: LARGURA DA VIA
4. A BORDA INFERIOR DAS PLACAS DE PARADA OBRIGATORIA E DAS PLACAS DE IDENTIFICAÇÃO DE RUAS DEVERÃO FICAR A 2,0 METROS DO SOLO.

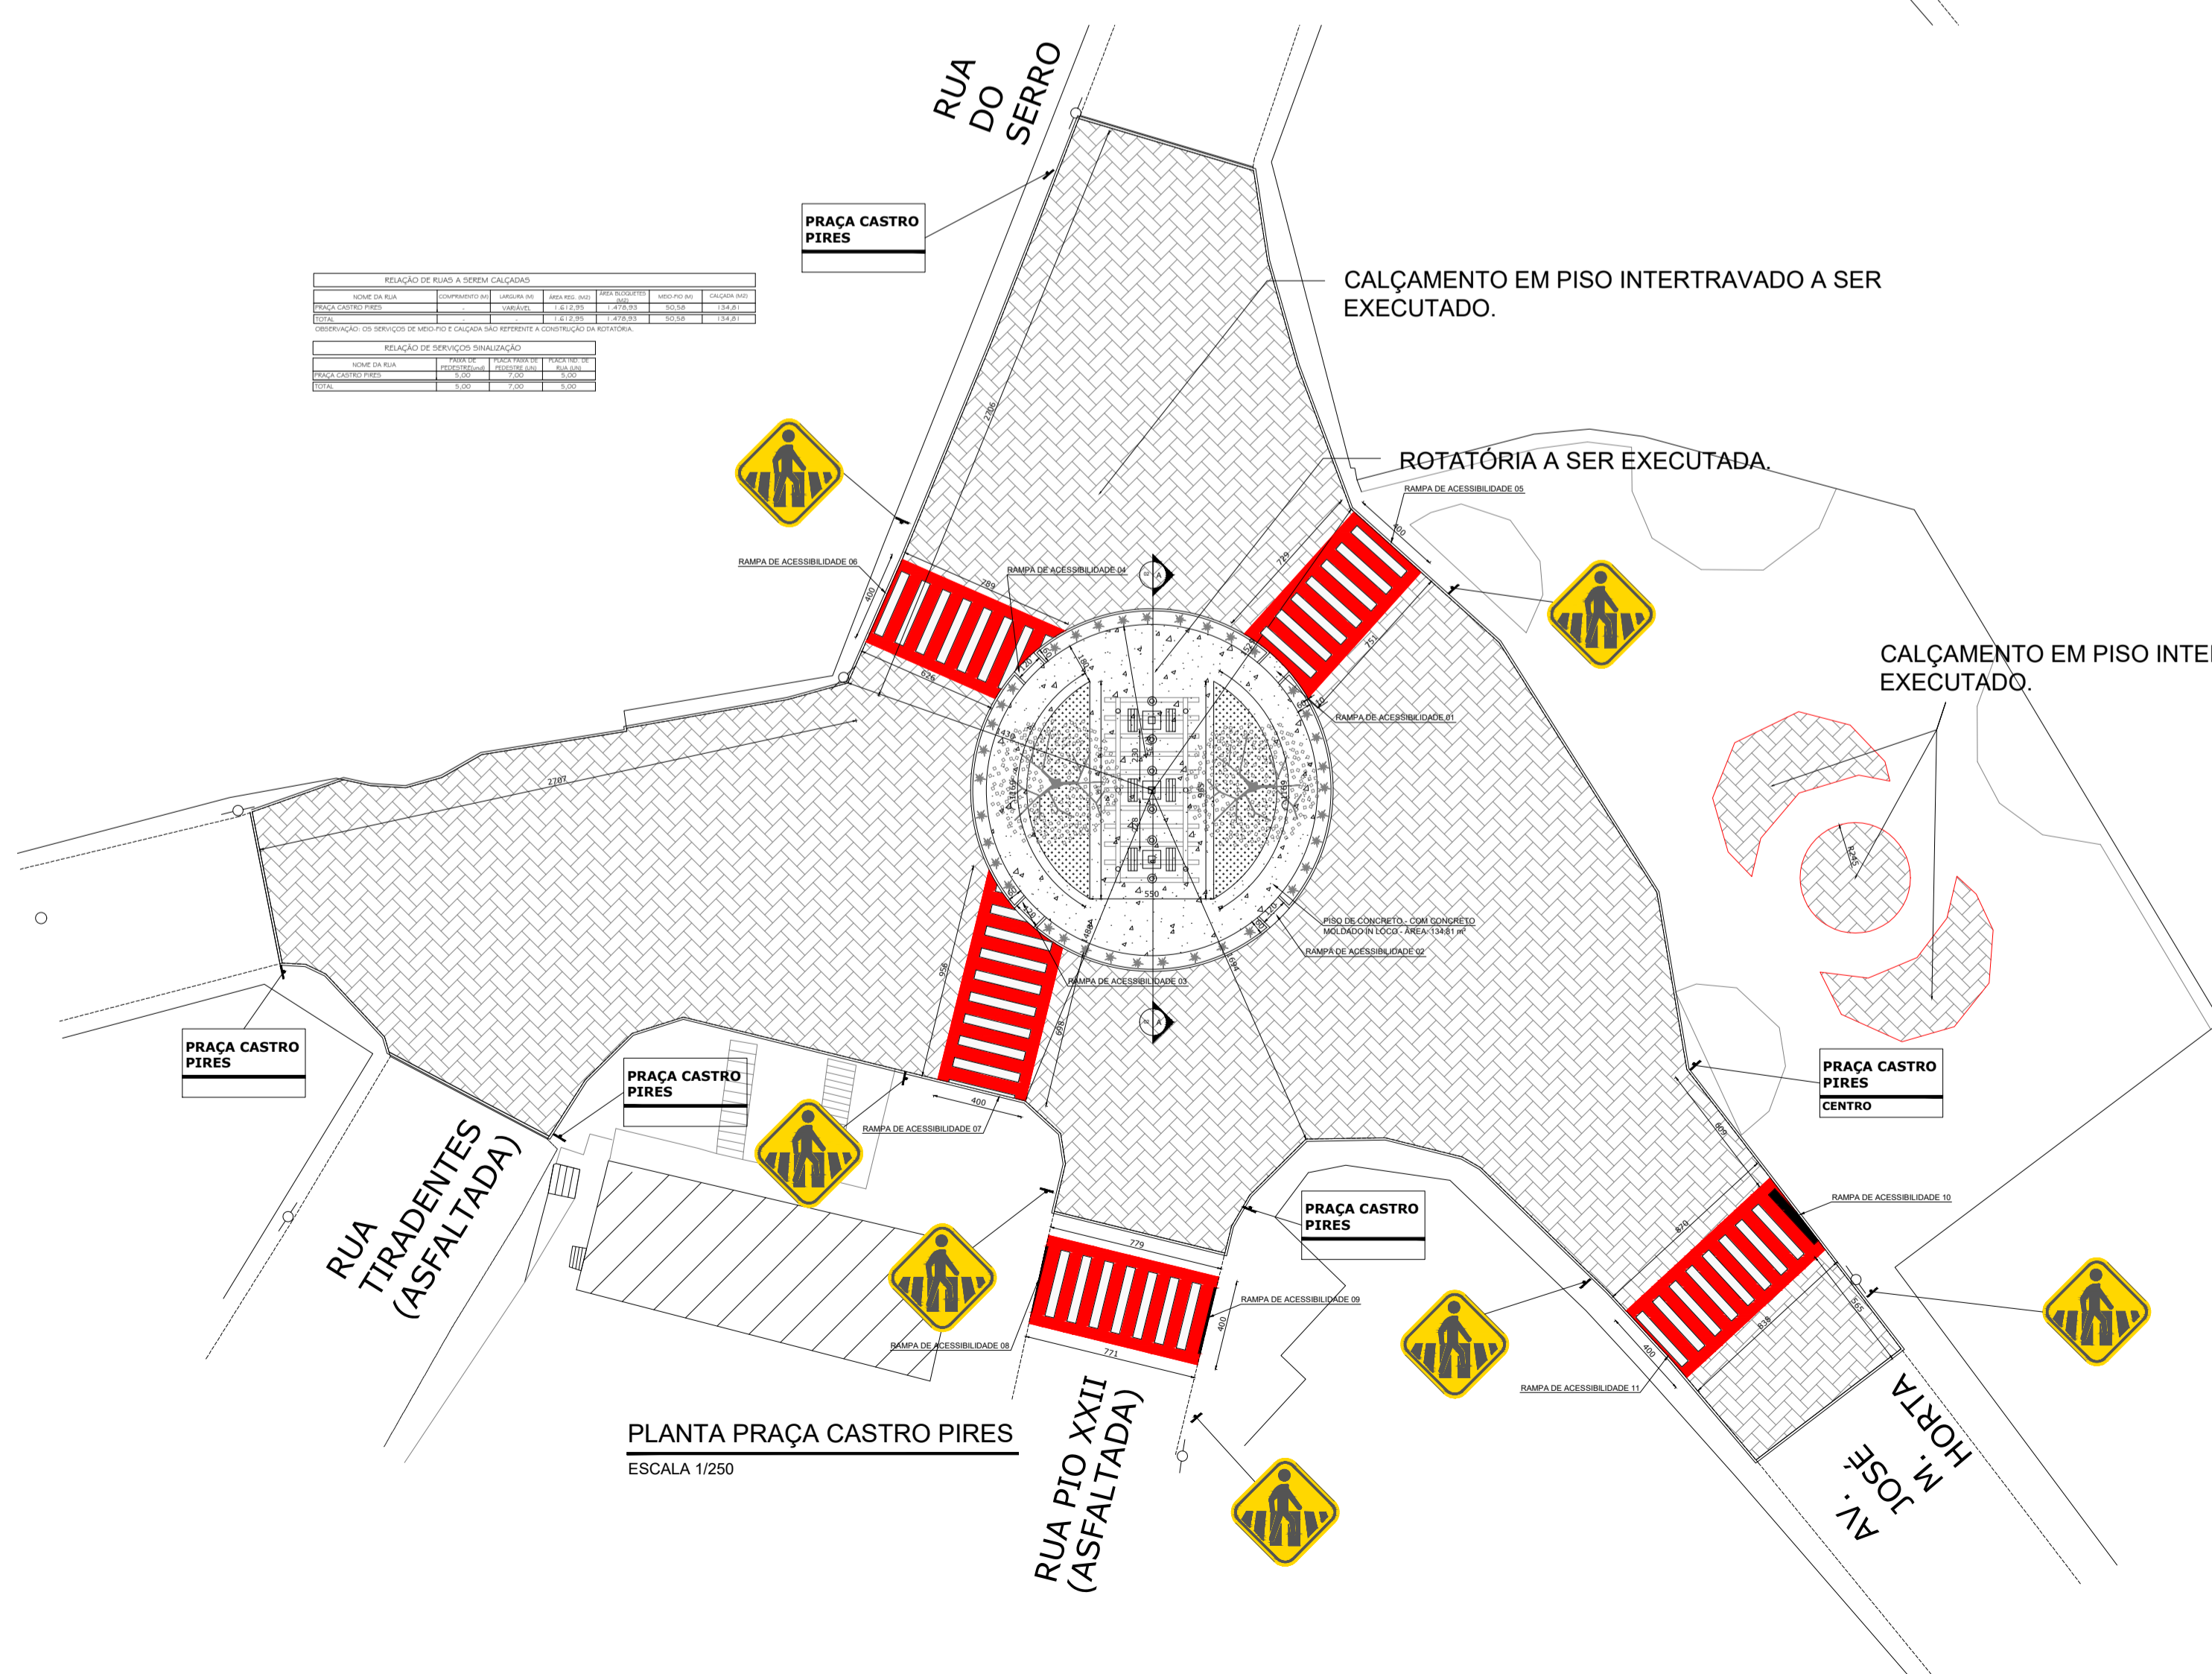

PLANTA PRAÇA CASTRO PIRES
ESCALA 1/250

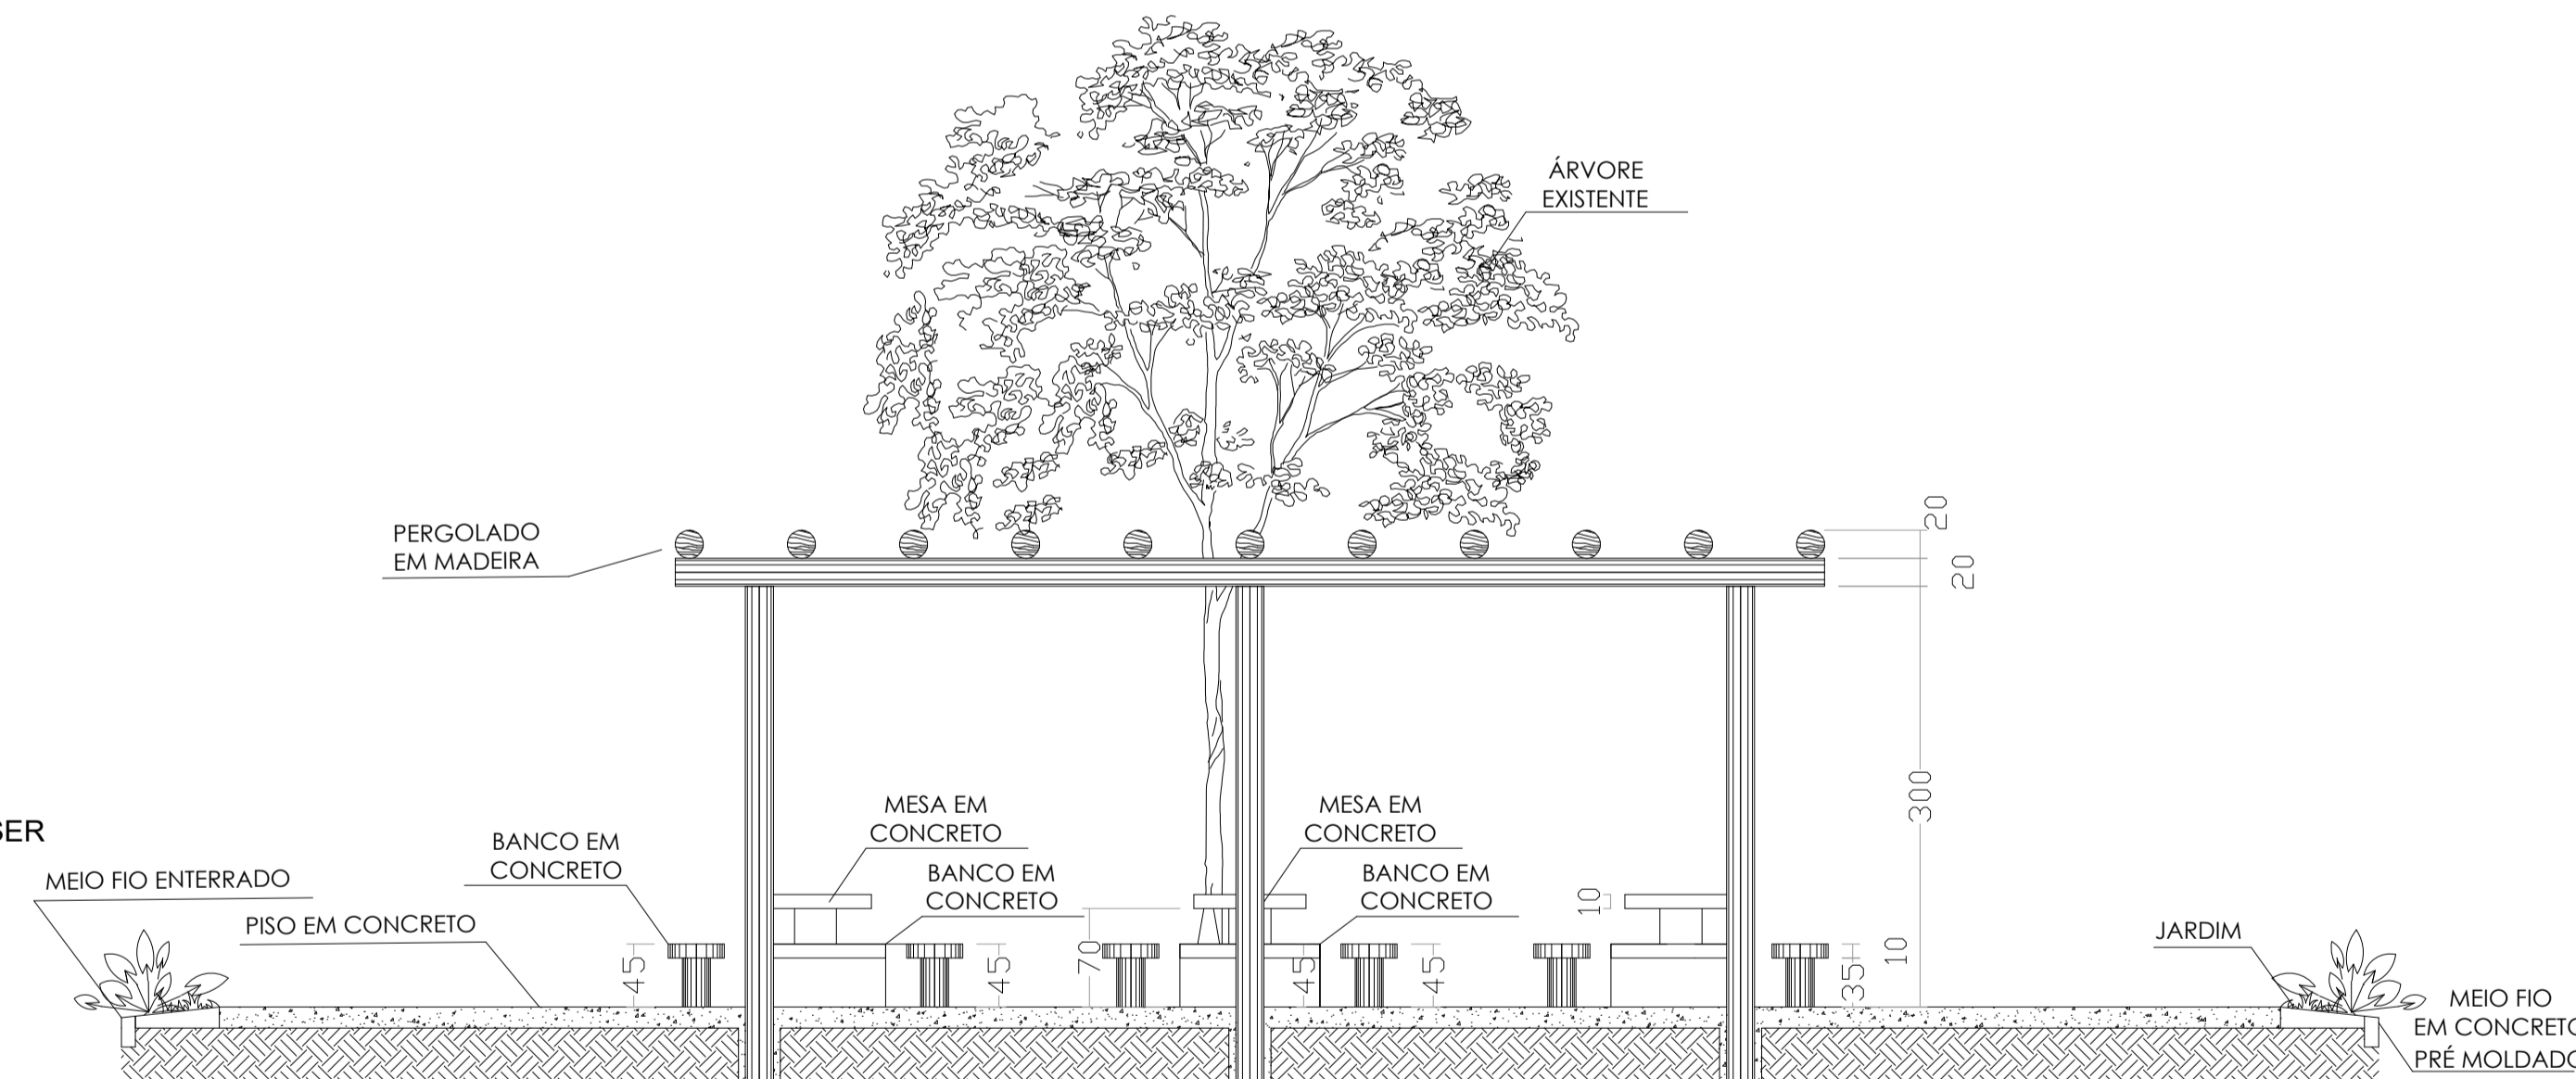

CORTE AA-02

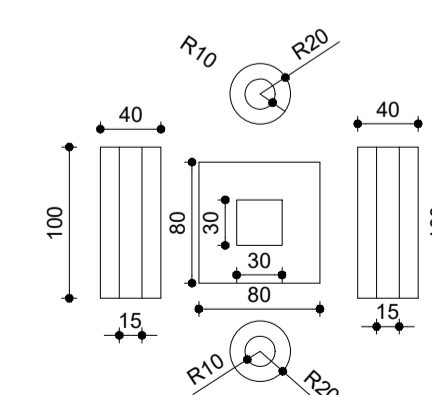

DETALHE BANCOS DE CONCRETO
ESCALA 1/25

PARA APROVAÇÃO DO MUNICÍPIO:

RESPONSÁVEL TÉCNICO

RT: Wilson Bartolomeu de Souza
ENGENHEIRO CIVIL CREA-MG: 166.265/D

PROPRIETÁRIO OU RESP. P/ USO: Cím Jequitinhonha
RUA ZECA BRUNO 131 - CAZUZA DIAMANTINA/MG
consorcio.infraestrutura@gmail.com

PREFEITURA MUNICIPAL DE ALVORADA DE MINAS
CNPJ: 18.303.164/0001-53

TELEFONES: (38) 35.31 2357

CONTEÚDO DA FOLHA: Planta de demolições, pavimentação e detalhes. ESCALA: Indicadas

USO: Contrato de Repasse: 918171/2021 Operação: 1079367-79

TÍTULO: Projeto de Reforma e revitalização da Praça Castro Pires

Via: Praça Castro Pires Nº: s/n BAIRRO: Centro CIDADE/ESTADO: Alvorada de Minas-MG

FOLHA Nº / DE: 1 / 3

FORMATO A1