




1 PLANTA DO TÉRREO
1 : 50

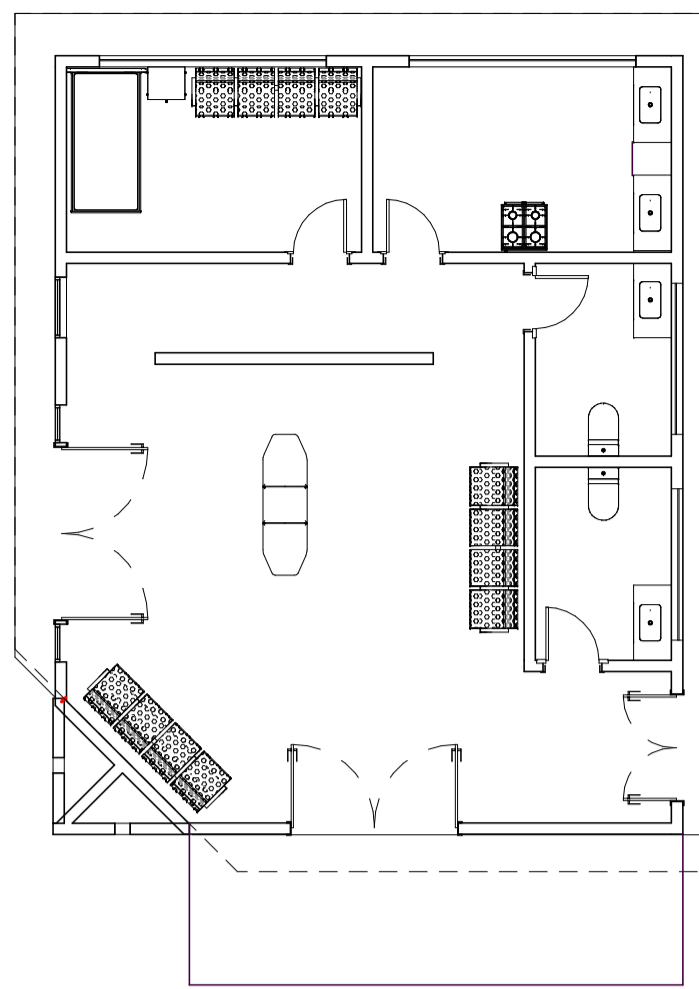


3 PLANTA LAYOUT
1:50

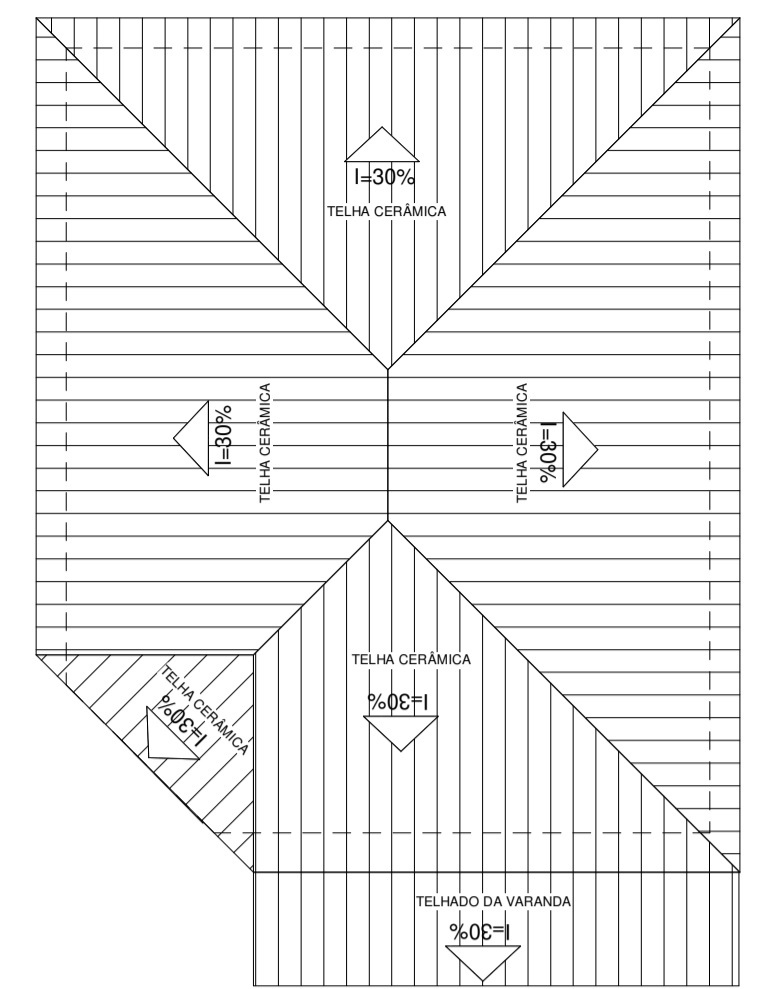


2 PLANTA DA COBERTURA
1:100

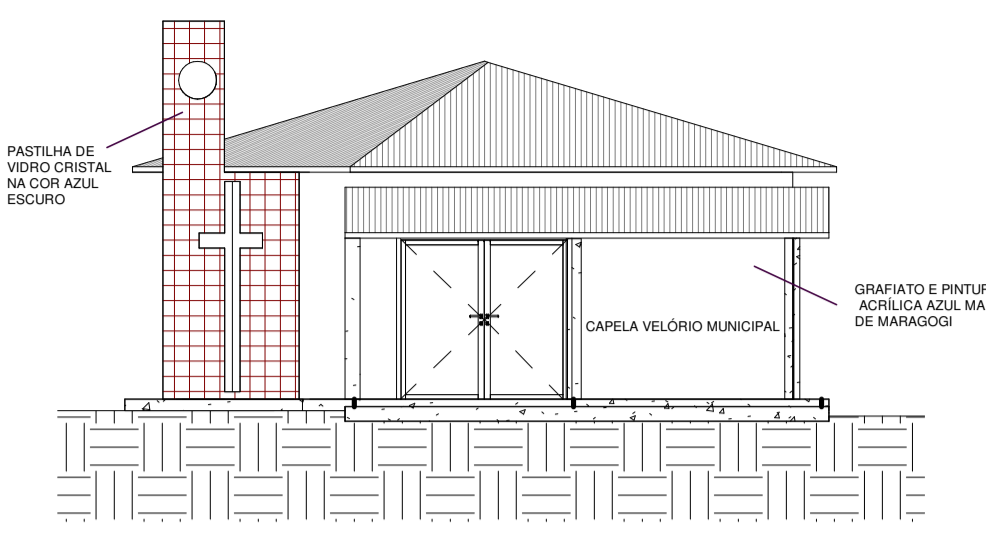


6 VISTA FACHADA
1 : 100

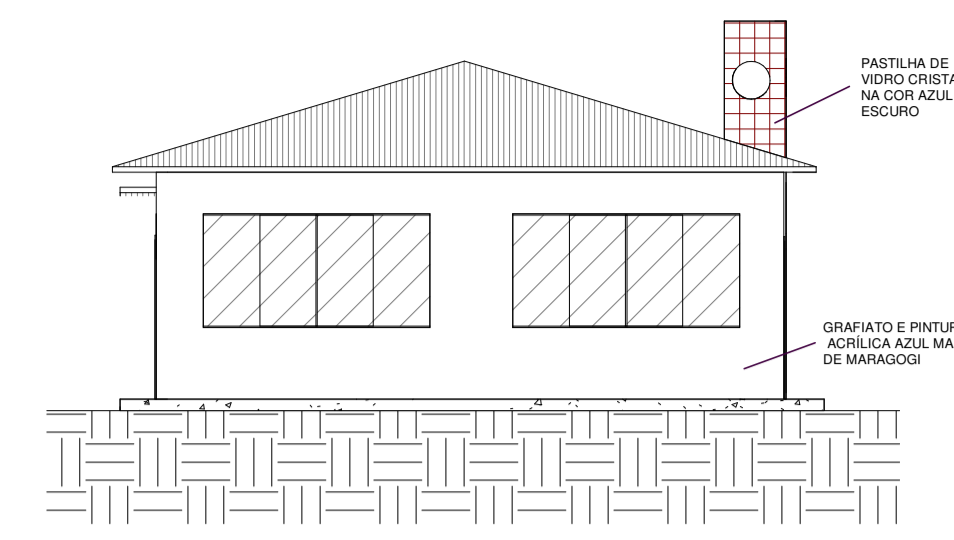


9 FACHADA POSTERIOR
1 : 100

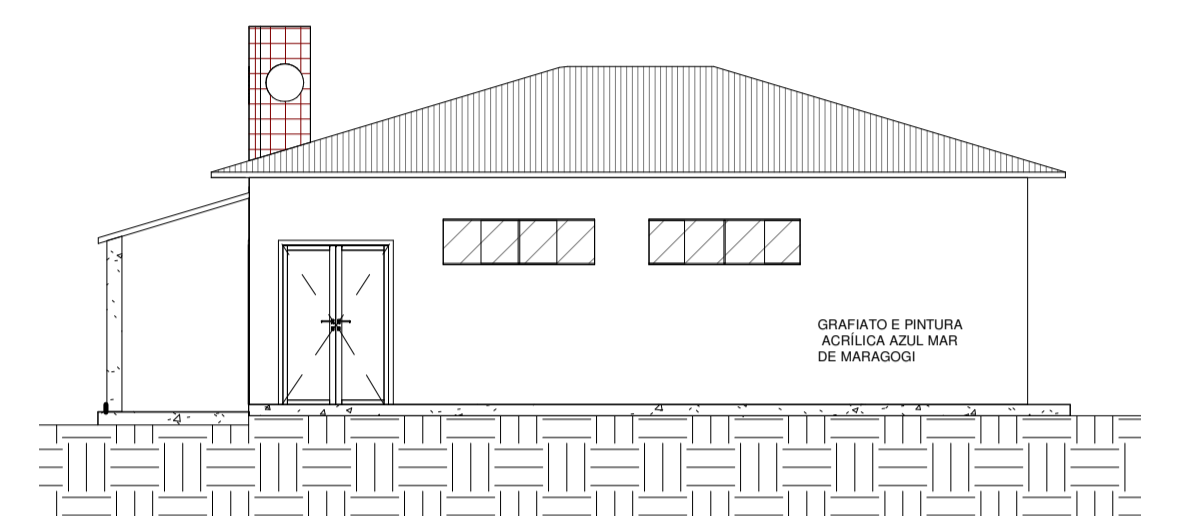


7 LATERAL DIREITA
1 : 100

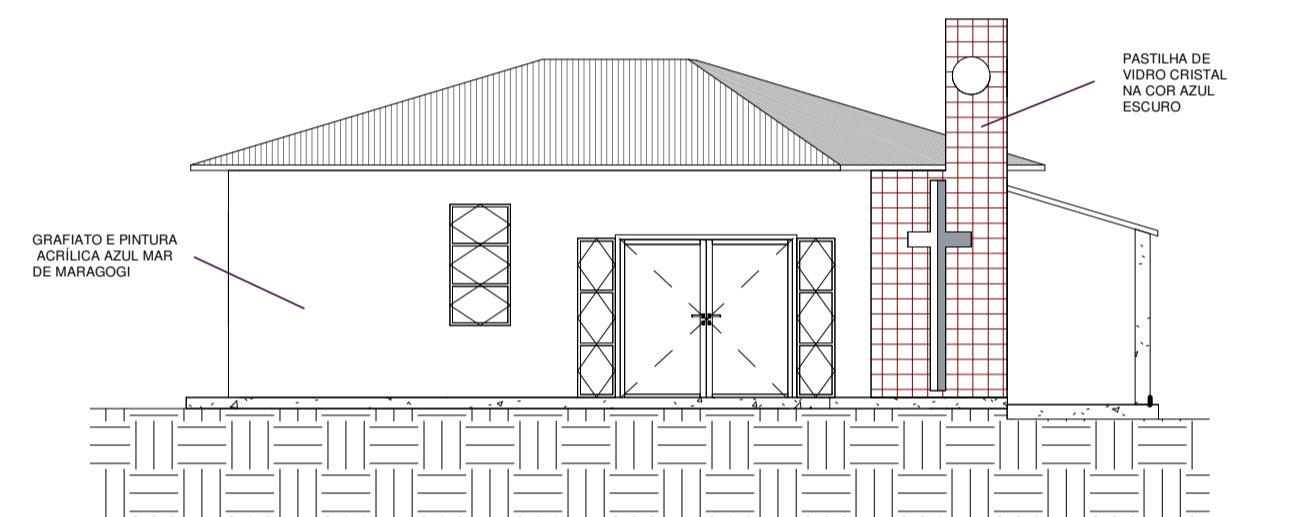


8 LATERAL ESQUERDA
1 : 100

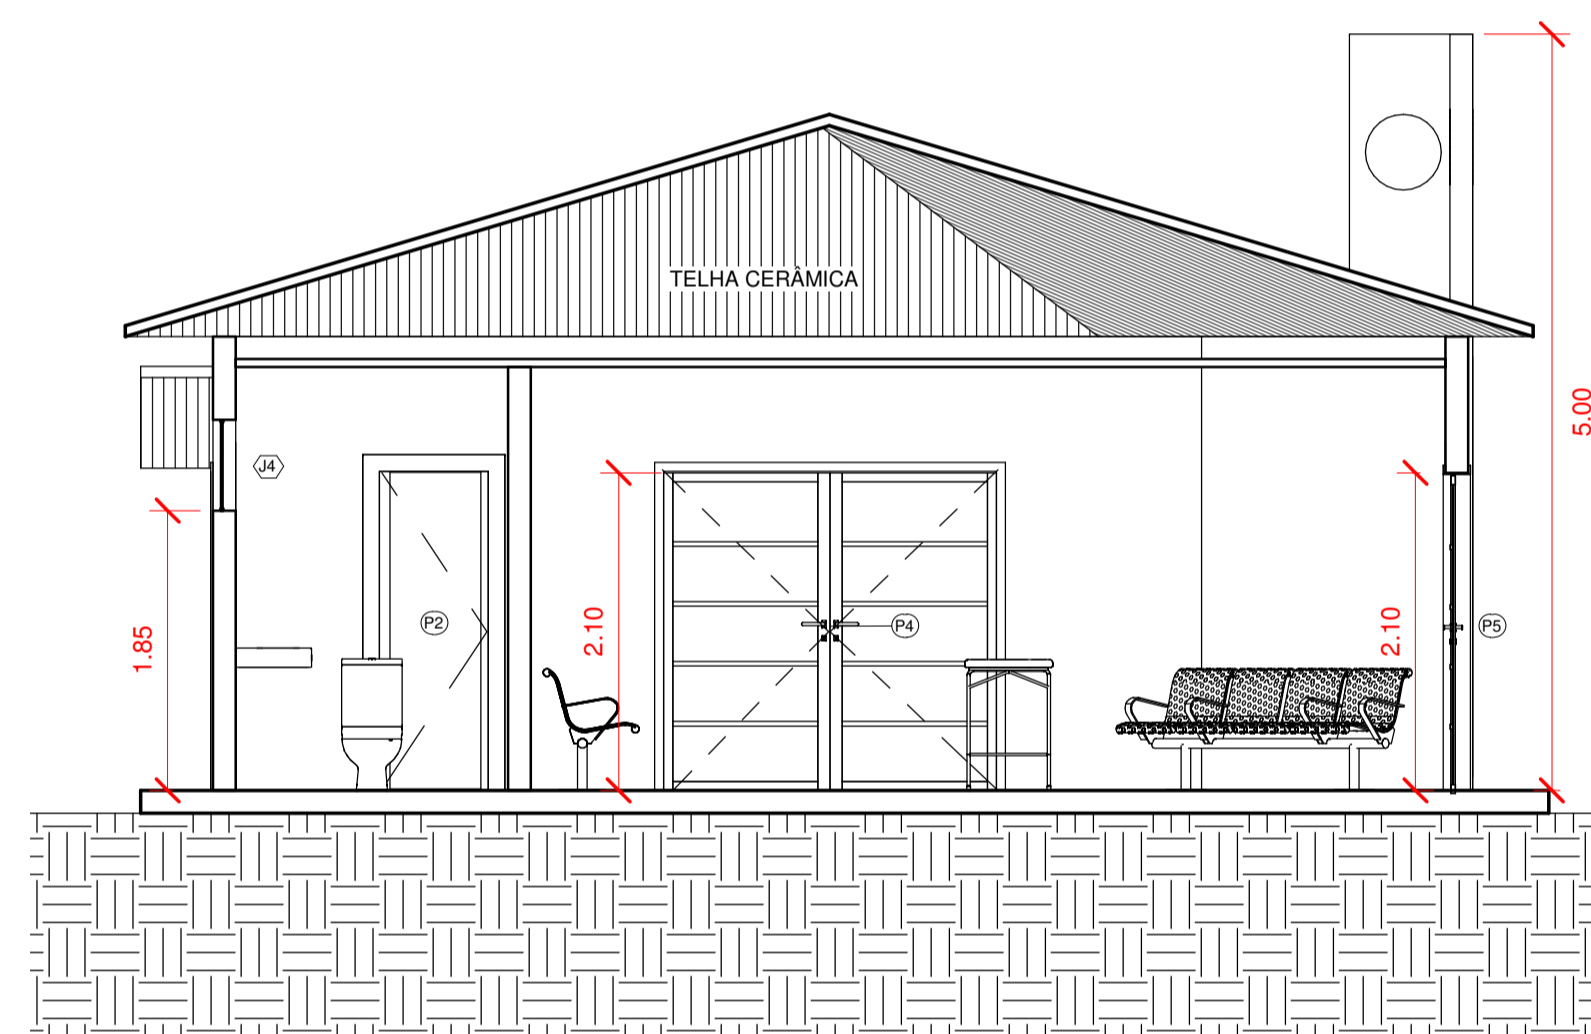

10 CORTE C
1 : 50

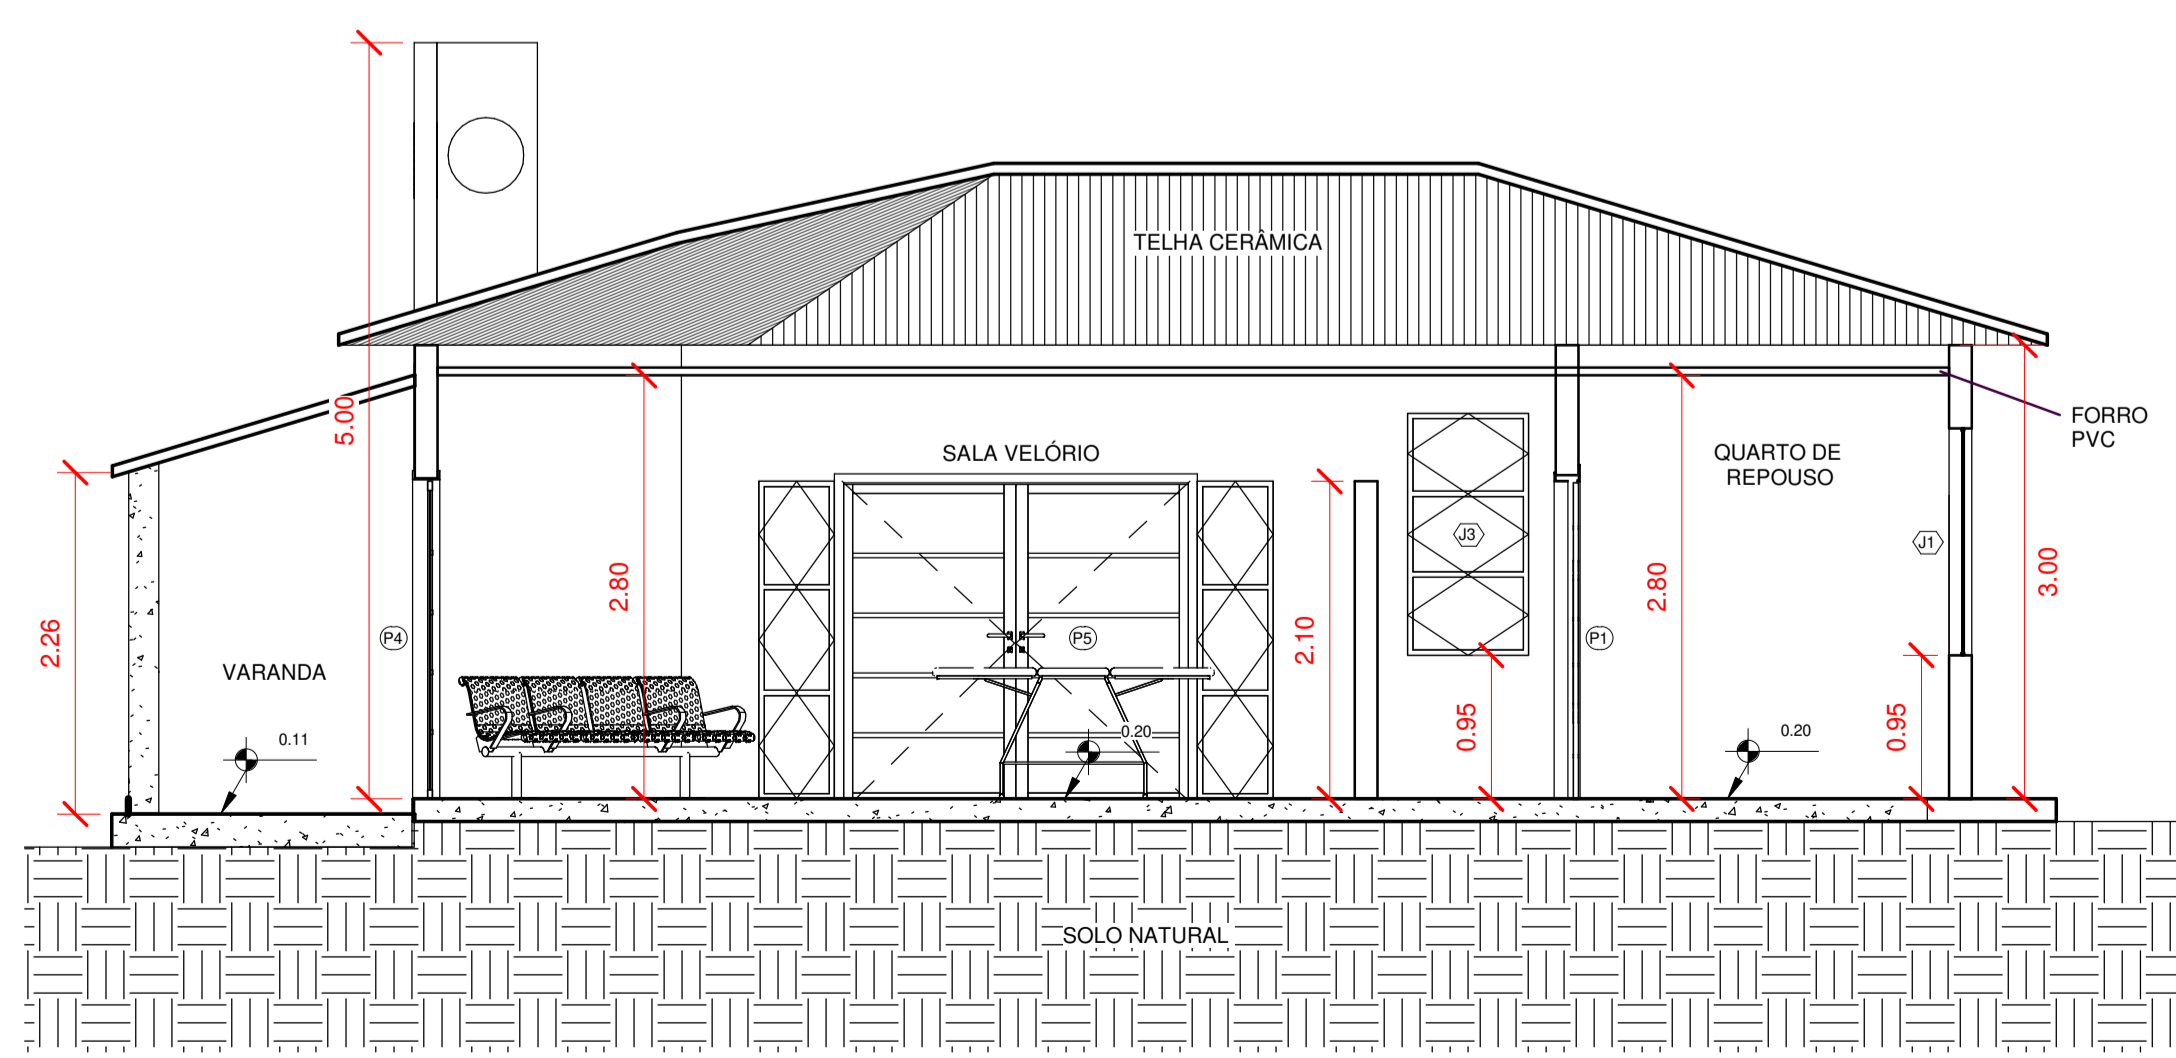

4 CORTE A
1 : 50

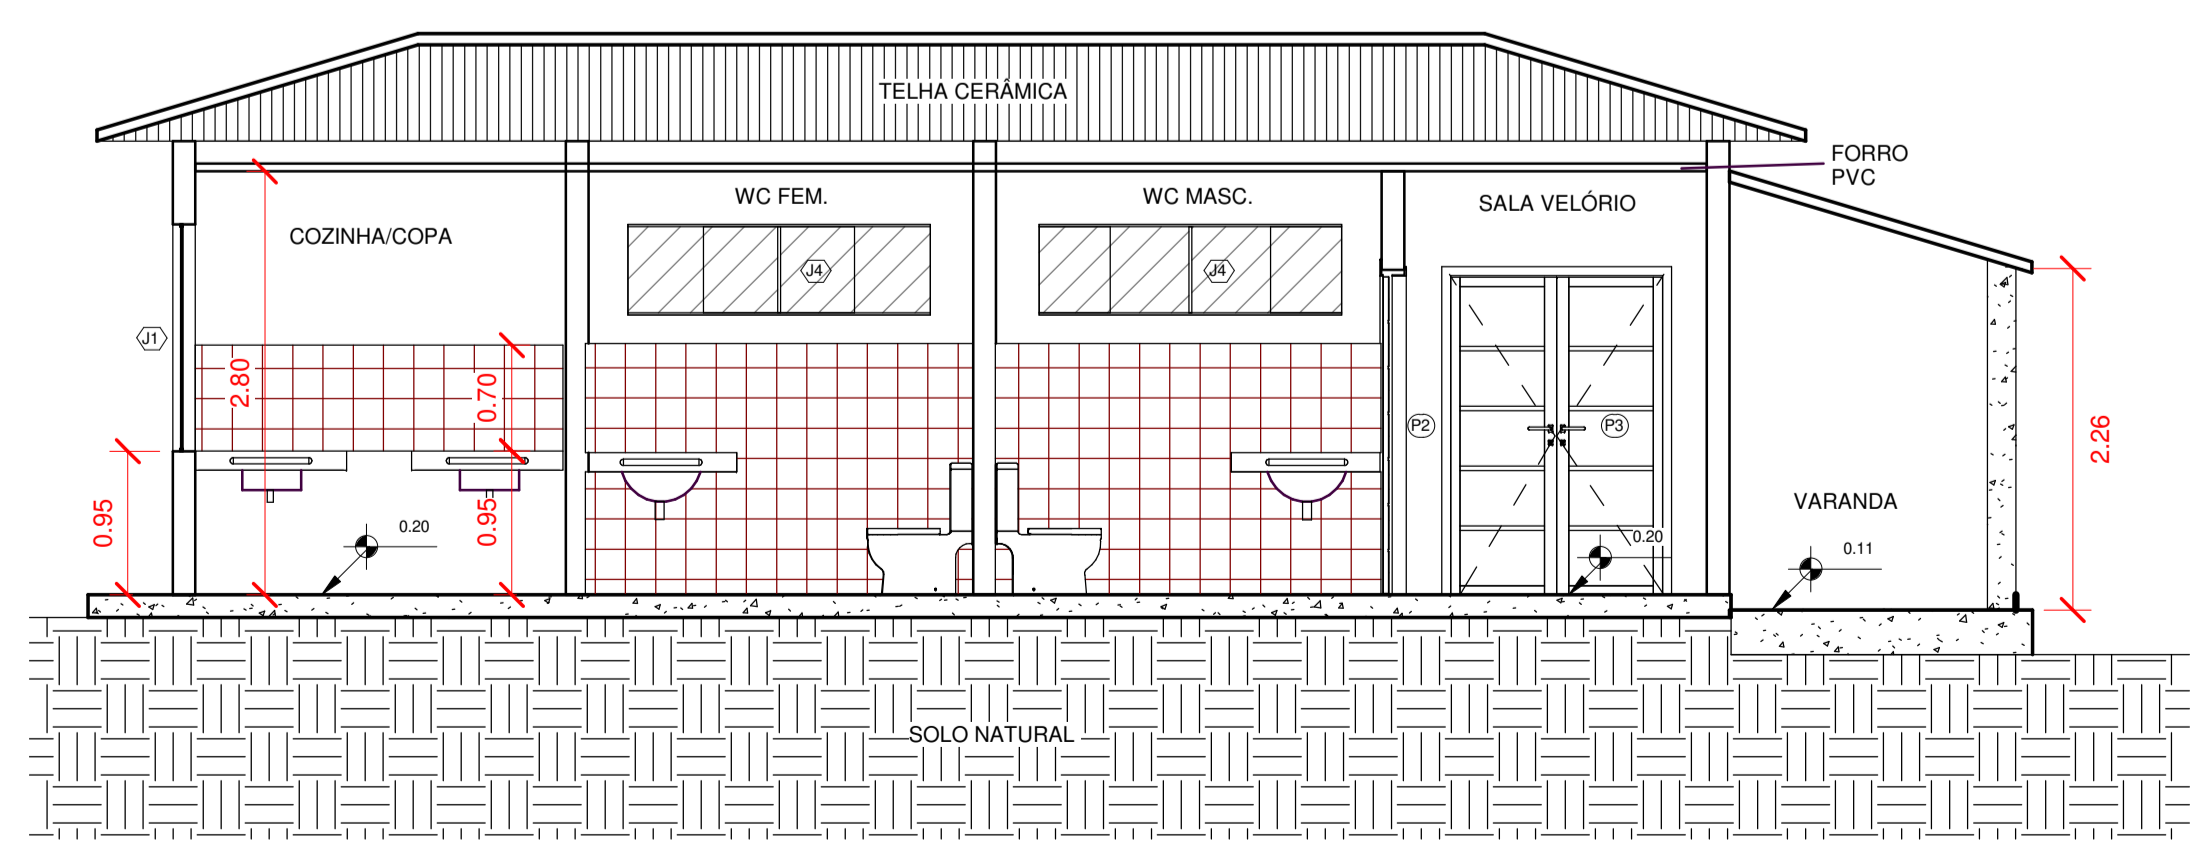

5 CORTE B
1 : 50

QUADRO DE ESQUADRIAS					
CONTADOR	DESCRIÇÃO	NOMECLATURA	LARGURA	ALTURA	PEITORIL
2	Janela de Vidro Temperado 4 folhas	J1	1.50	1.00	1.00
2	Janela de Vidro Bascular	J2	0.80	0.40	1.85
2	Janela de Vidro Temperado 4 folhas	J3	2.00	1.00	1.00
2	Porta de madeira de abrir	P1	0.80	2.10	
1	Porta de madeira de abrir	P2	0.60	2.10	
1	Porta de vidro 2 folhas (70+70) x 210	P3	1.40	2.10	
1	Porta de vidro 2 folhas 2(110) x 210	P4	2.20	2.10	
1	Porta de vidro 2 folhas 2(165) x 210	P5	3.30	2.10	
1	Porta de madeira de abrir	P6	0.90	2.10	
1	Portão de gradil de correr	P6	3.00	2.10	

QUADRO DE ÁREAS		
DESCRIÇÃO	M²	PAVIMENTO
VARANDA	12,80M²	TÉRREO
QUARTO REPOUSO	9,55M²	TÉRREO
SALA DE ESTAR	47,00M²	TÉRREO
BANHO MASC.	4,59M²	TÉRREO
BANHO ACESSIVEL	4,59M²	TÉRREO
COZINHA	9,68M²	TÉRREO

PROJETO CAPELA VELÓRIO COMUNIDADE ITAPANHOACANGA Folha: 01/01
 EXECUTIVO Escala: INDICADA
 DETALHE: Planta baixa, cortes e fachadas Data: JAN 2024
 Endereço: Comunidade Itapanhoacanga
 Lote: Quadra: Loteamento:
 QUADRO DE ÁREAS Terreno 216m² Edificação total 98,29m²

CLIENTE/PROPRIETÁRIO

PREFEITURA MUNICIPAL ALVORADA DE MINAS
 CNPJ: 18.303.164/0001-53

RESPONSÁVEL TÉCNICO

EDIVAN SILVA SOARES
 CREA-MG 142038320-5

